


ПУП - ИПР / ИЗМЕНЕНИЕ НА ПЛАН ЗА РЕГУЛАЦИЯ

М 1:1000

на УПИ II-21 /ПИ с идентификатор по КККР 68134.305.232/ и УПИ VIII-20 /ПИ с идентификатор по КККР 68134.305.231/ образуване на нови УПИ II-232 "за ЖС и ТП", УПИ VIII-231 "за ЖС, офиси, магазини, безвредно производство и ТП" и УПИ IX-232 "за ЖС и ТП", кв. 335б, м. "Пробив - бул. П. Славейков", и изменение на бордюрни линии между о.т.127 и о.т.133а за осигуряване на транспортен достъп до новообразувани УПИ, р-н "Възраждане" СО

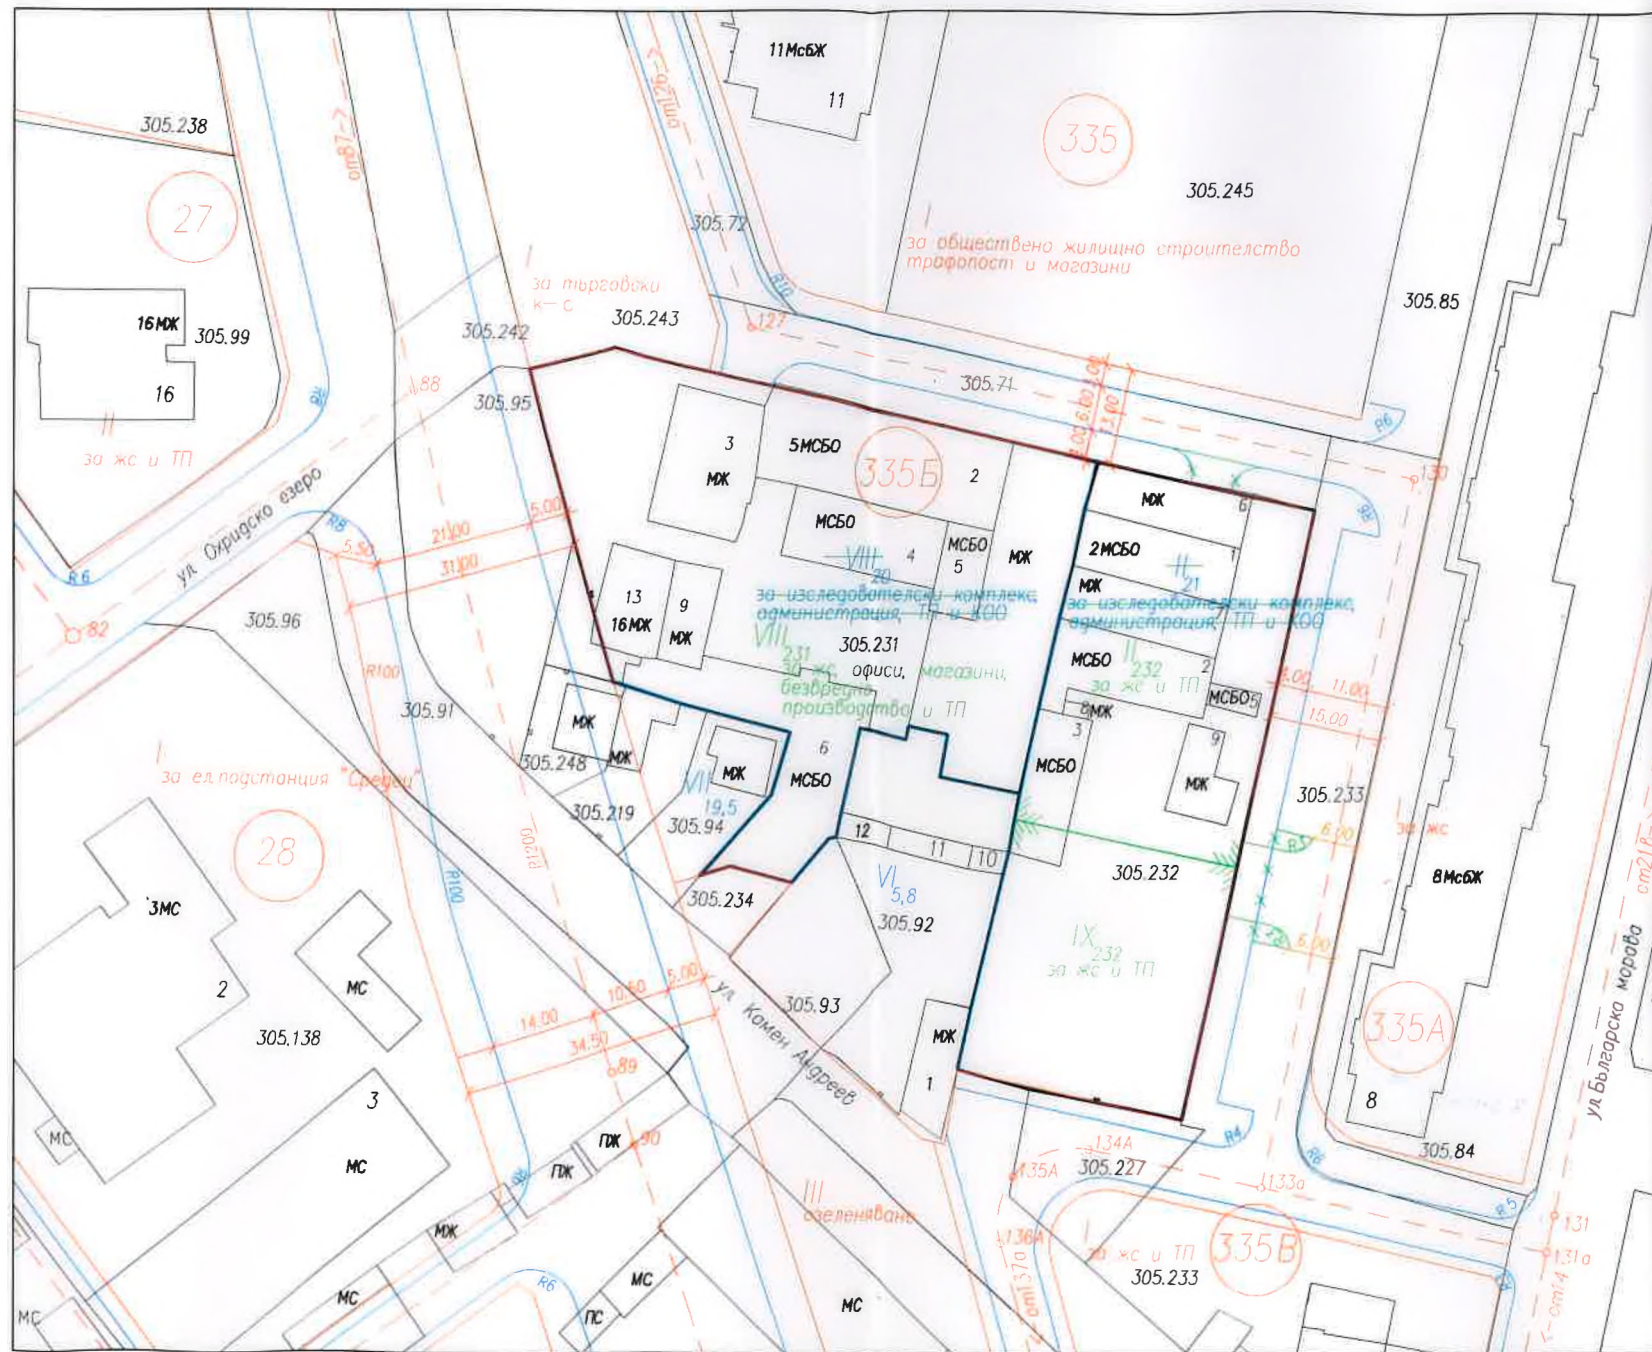

	КАМАРА НА ИНЖЕНЕРИТЕ В ИНВЕСТИЦИОННОТО ПРОЕКТИРАНЕ
	ПЪЛНА ПРОЕКТАНТСКА ПРАВОСПОСОБНОСТ
Секция: ГПГ	Регистрационен № 08338 инж. МИНКО ЦОЧЕВ МИНКОВ
Част на проекта: по удостоверение за ПП	Подпис: _____ ВАЖИ С ВАЛИДНО УДОСТОВЕРЕНИЕ ЗА ПП ЗА ТЕКУЩАТА ГОДИНА

ПОДРОБЕН УСТРОЙСТВЕН ПЛАН		
Обект	ПУП - ИПРЗ и РУП на УПИ II-21 /ПИ с идентификатор по КККР 68134.305.232/ и УПИ VIII-20 /ПИ с идентификатор по КККР 68134.305.231/ образуване на нови УПИ II-232 "за ЖС и ТП", УПИ VIII-231 "за ЖС, офиси, магазини, безвредно производство и ТП" и УПИ IX-232 "за ЖС и ТП", кв. 335б, м. "Пробив - бул. П. Славейков", и изменение на бордюрни линии между о.т.127 и о.т.133а за осигуряване на транспортен достъп до новообразувани УПИ, р-н "Възраждане" СО	част ПУП фазе ОП
Съдържание на чертежа	ПУП - ИПР ИЗМЕНЕНИЕ НА ПЛАН ЗА РЕГУЛАЦИЯ	мащаб 1:1000
Проектант Част Регулация/	инж. Минко Минков	чертеж
Проектант Част Застраховане/	арх. Иван Дачев	01/05
Възложители:	„КЕТ“ АД и „ЕА 4 пропъртис“ ЕООД	дата III. 2018г